

COMMUNE DE FREPILLON (95)
 RUE DE MERY, RUE D'ORADOUR
 REAMENAGEMENT DE L'ESPACE PUBLIC, ENFOUISSEMENT DE RESEAUX

DEMOLITION, MACONNERIES


DCE - Vue en élévation des clotures projetées du n°20 au n°26 rue de Méry

Septembre 2017 Plan n°02.3 Echelle: 1/50

MAITRE D'OUVRAGE
 VILLE DE FREPILLON
 Hôtel de Ville
 95740 FREPILLON

BUREAU D'ETUDES VRD
 EGU
 Immeuble SOMAG - 16 rue Ampère - 95300 Pontoise
 09 51 20 14 49 - egu@bet-egu.fr

Index 1 - émetteur: EGU

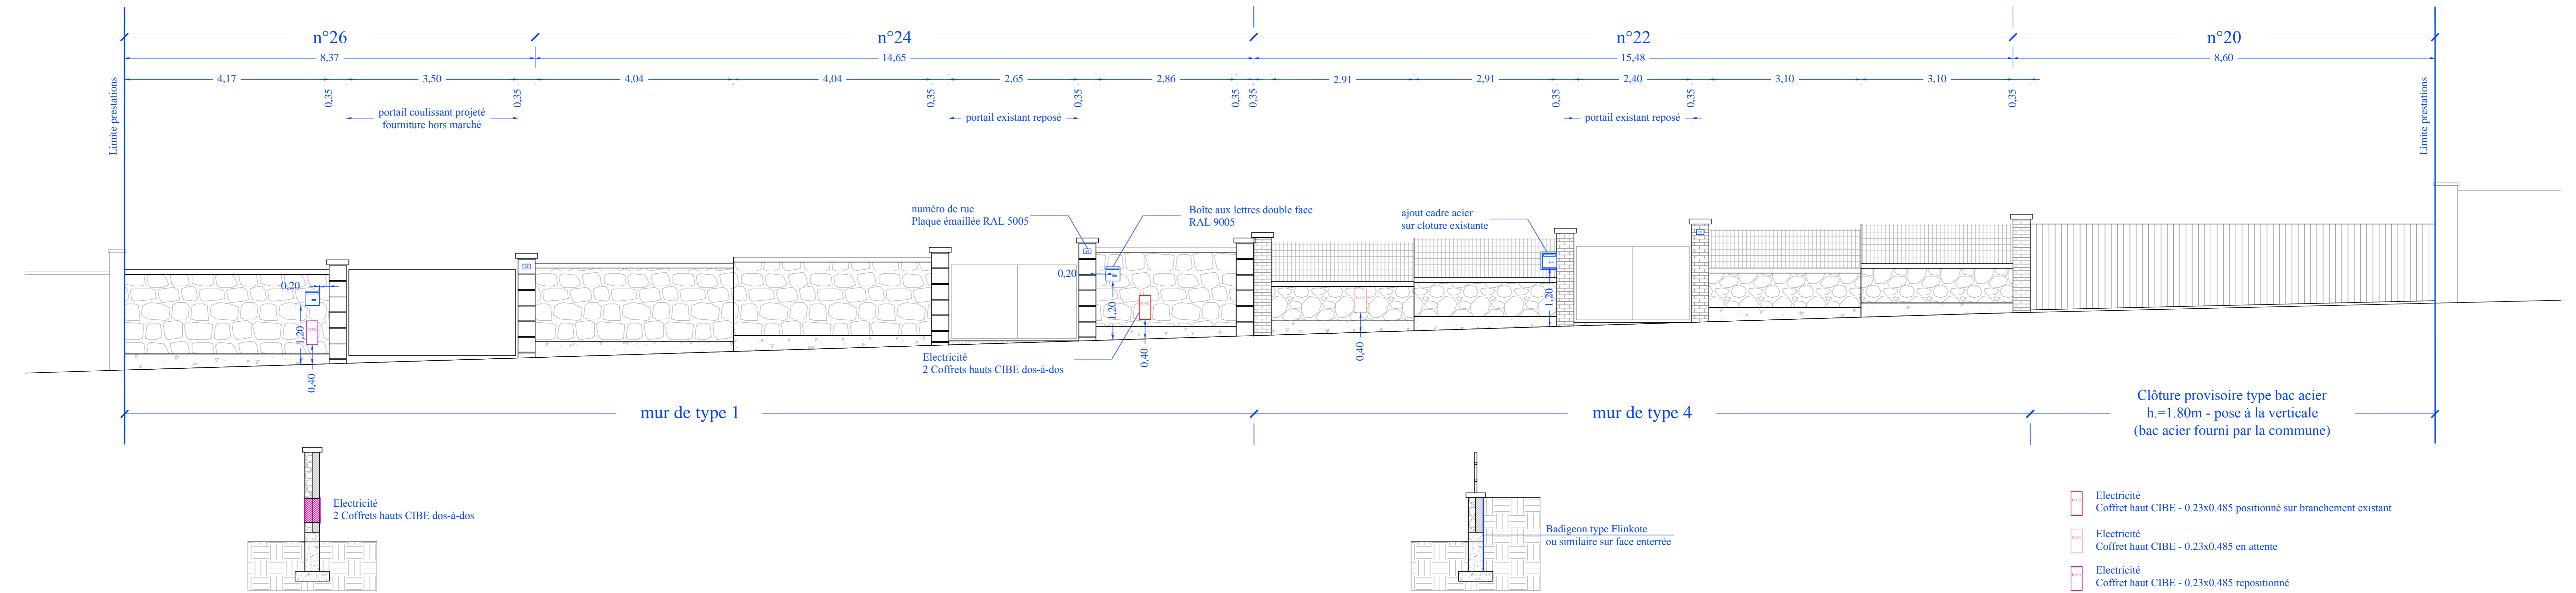

- Electricité Coffret haut CIBE - 0.23x0.485 positionné sur branchement existant
- Electricité Coffret haut CIBE - 0.23x0.485 en attente
- Electricité Coffret haut CIBE - 0.23x0.485 repositionné